



пер. Маяковского

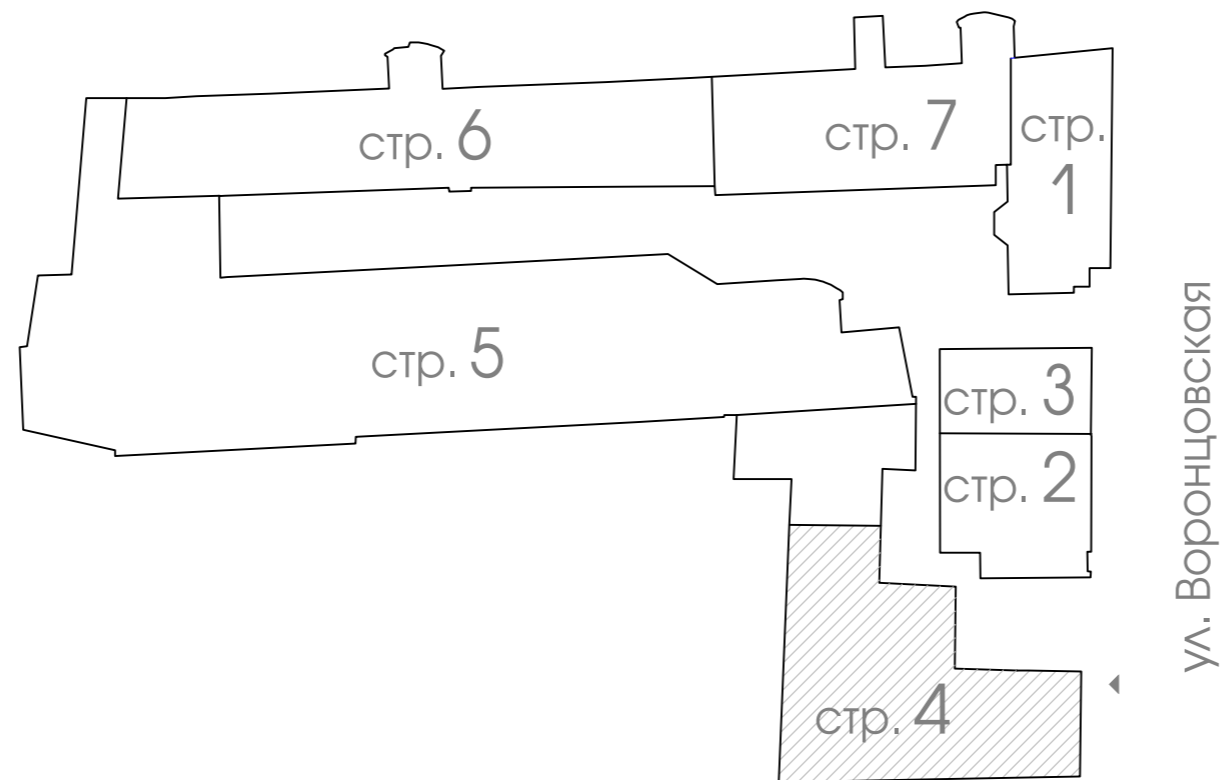


ГОСТИНИЦА
номеров 48
жилая площадь 1062 м²
общая площадь 1756 м²
вместимость 82 чел.

КАФЕ/РЕСТОРАН
общая площадь (1этаж, 2 этаж и подвал)
791.2 м²
всего (на 2х этажах)
254 посадочных мест

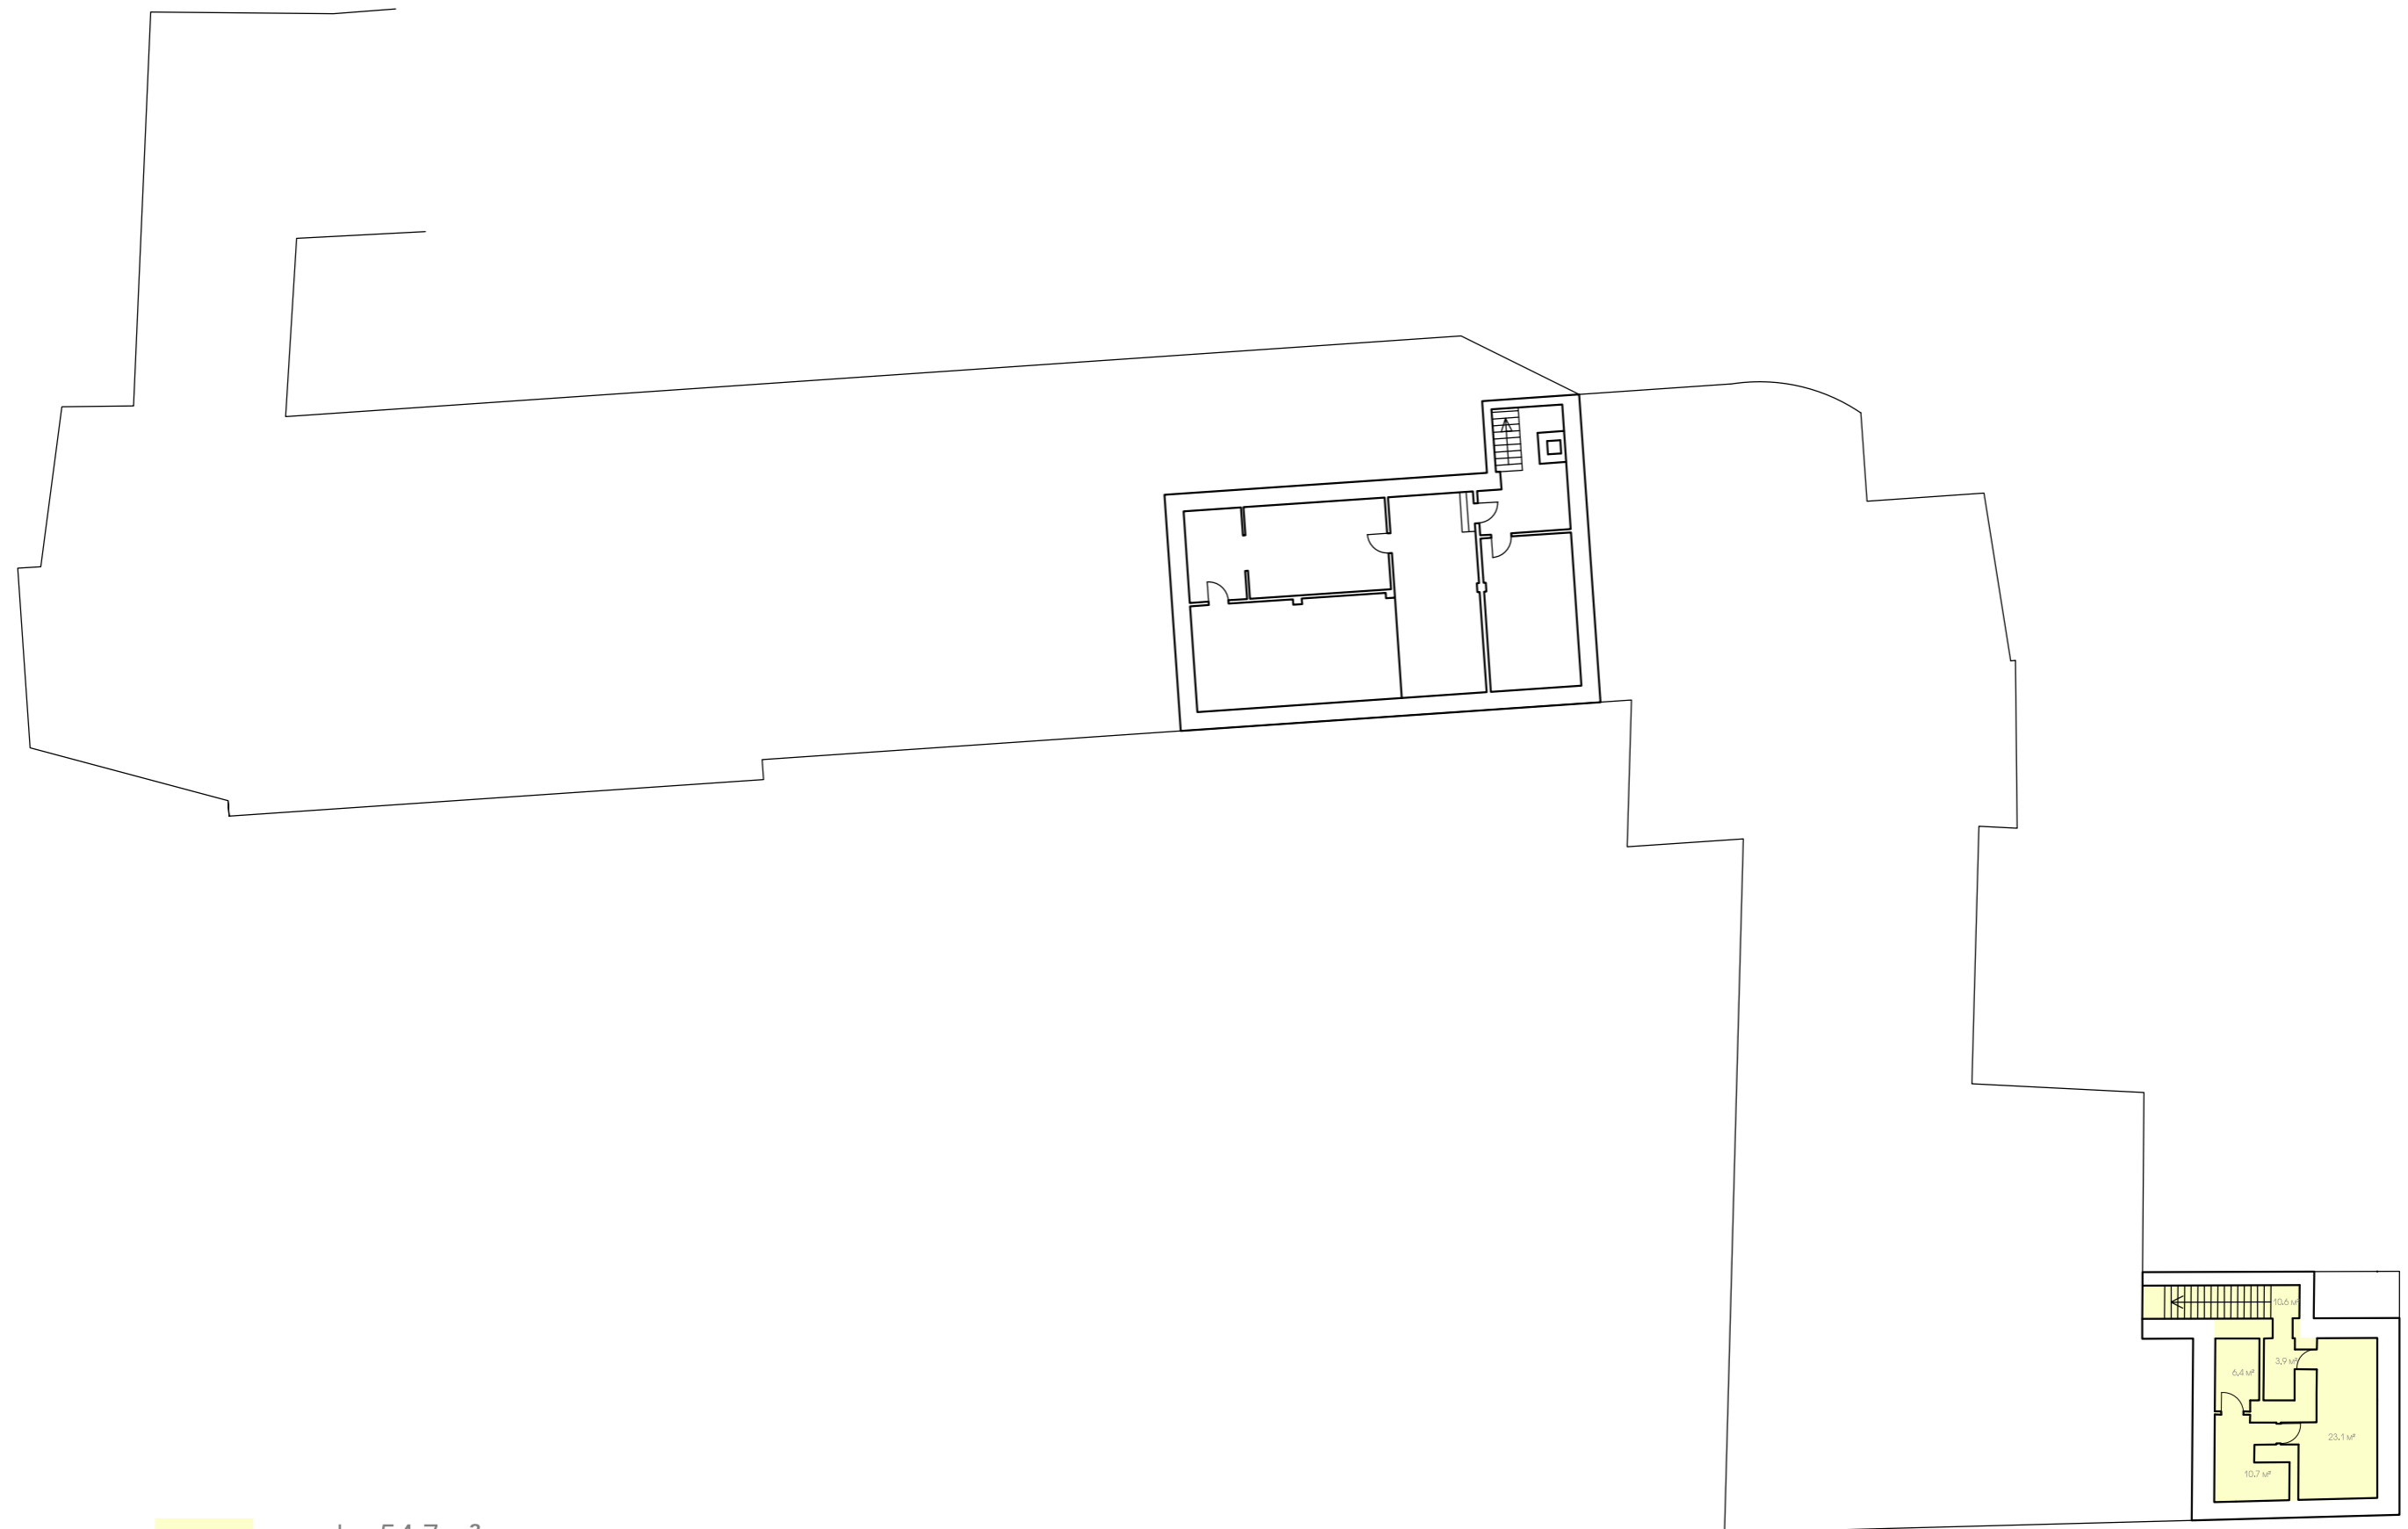

кафе 54.7 м²

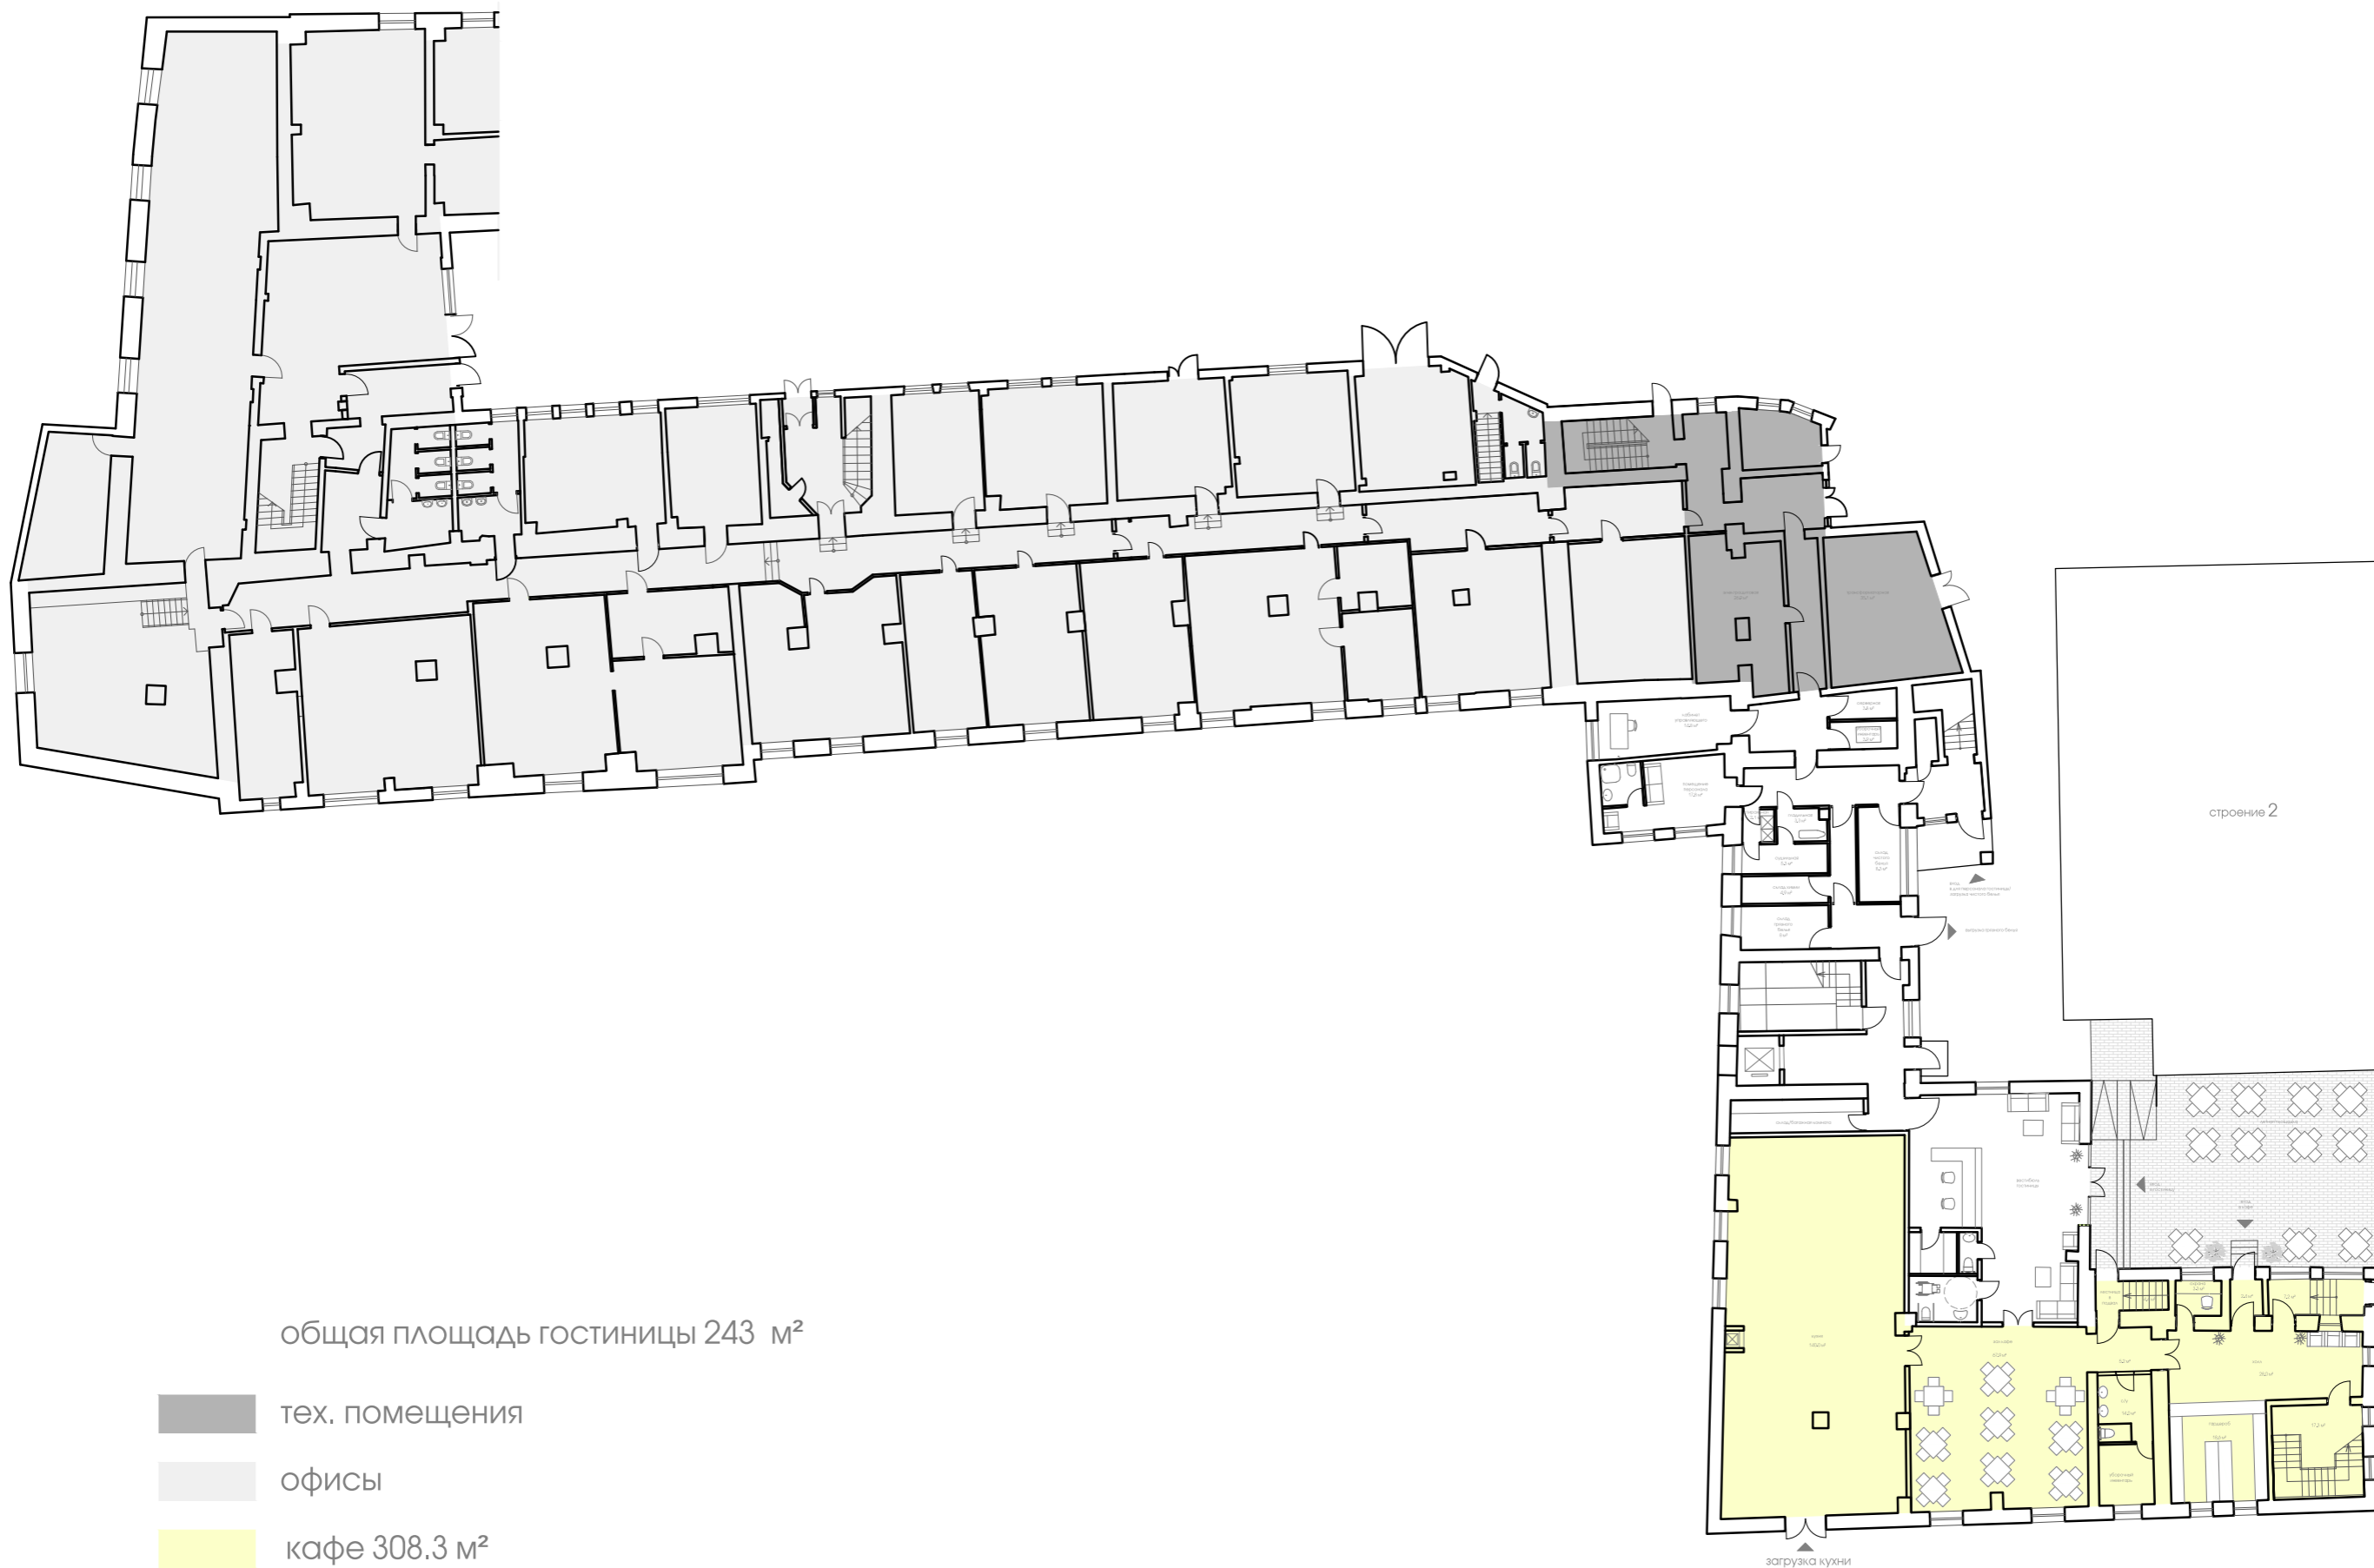


общая площадь гостиницы 243 м²

■ тех. помещения

■ офисы

■ кафе 308.3 м²

36 посадочных мест

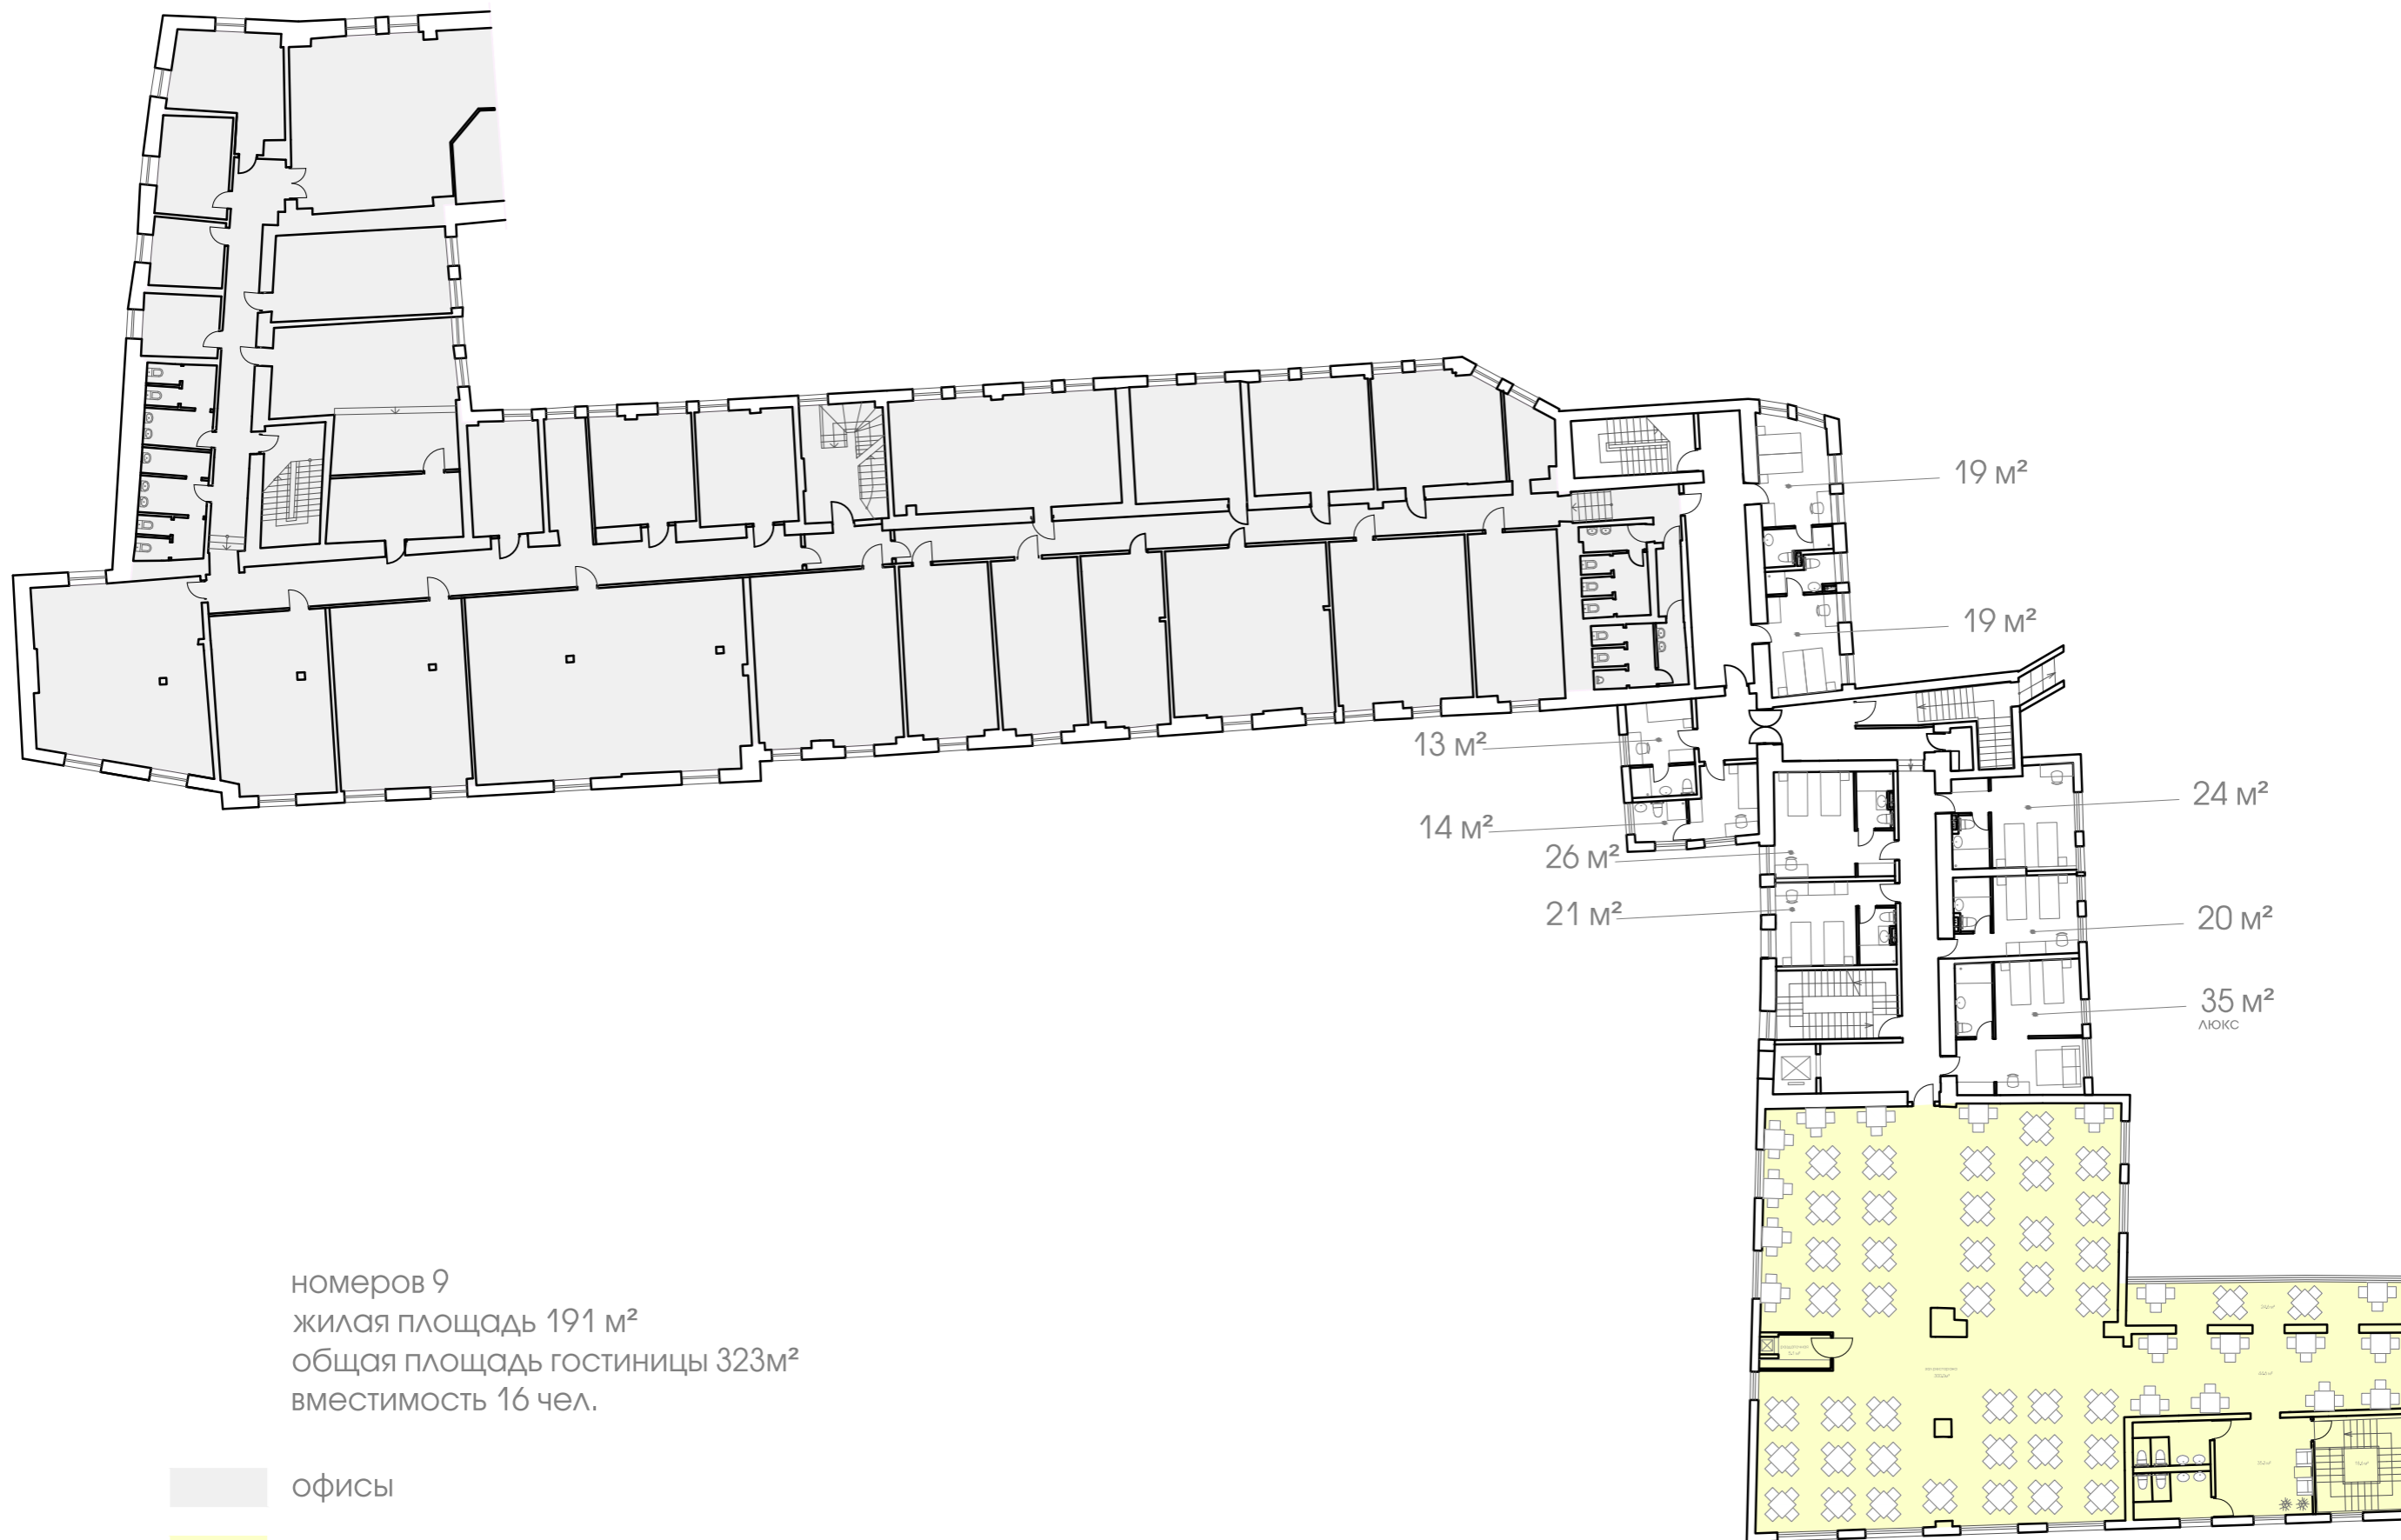

номеров 9
жилая площадь 191 м²
общая площадь гостиницы 323 м²
вместимость 16 чел.

- офисы
- кафе 428.2 м²
218 посадочных мест